

Bezeichnungen

- DW: Dachwasser
 RAF: Rafflamellenstore
 MFB: Metallfensterbank
 BF: Bodenfläche
 FF: Fensterfläche
 BR f: OK fertig Brüstung
 ST f: UK fertig Sturz
 BR r: OK roh Brüstung
 ST r: UK roh Sturz
 SCH f: OK fertig Schwelle

- B: Boden
 W: Wand
 D: Decke

wc
 2 2.75m
 2.64m
 B: Platten
 W: Weiss gestrichen
 D: Sichtbeton, Typ 2
 BF: 03.67m²
 FF: 00.17m²

Kunststoff-Fenster
 Sturz f: 2.11m
 Sturz r: 2.40m
 Brüstung f: 1.25m
 Brüstung r: 1.15m
 MFB / RAF

Reduit
 3 2.75m
 2.64m
 B: Platten
 W: Weiss gestrichen
 D: Sichtbeton, Typ 2
 BF: 03.48m²
 FF: 00.00m²

Kunststoff-Fenster
 Sturz f: 2.11m
 Sturz r: 2.40m
 Brüstung f: 1.25m
 Brüstung r: 1.15m
 MFB / RAF

±0.00 OK FERTIGBODEN:
 437.44 m.ü.M

NEUBAU EINFAMILIENHAUS HAUS B
 KREUZFELDSTRASSE PARZELLE GB - NR. 2620, 4616 KAPPEL SO
 BAUHERRSCHAFT: PROFI HAUSTECHNIK GMBH, MAIENWEG 6, 4657 DULLIKEN

ERDGESCHOSS


MST. 1:50

0 0.5m 1.0m



ARCHITEKT: ALOIS NIGGLI, ARCHITEKTUR, SALZMATTWEG 8, 4629 FULENBACH TEL. 078 820 08 72
 BAULEITUNG: URIM LJATIFI, PROFI HAUSTECHNIK GMBH, TEL. 076 576 14 20, info@profihaustechnik.ch
 DAT. 18.06.2024 GR. A3 GEZ. NI.

Eigangstüre
 Sturz f: 2.11m
 Sturz r: 2.19m
 Sch f: 0.03m

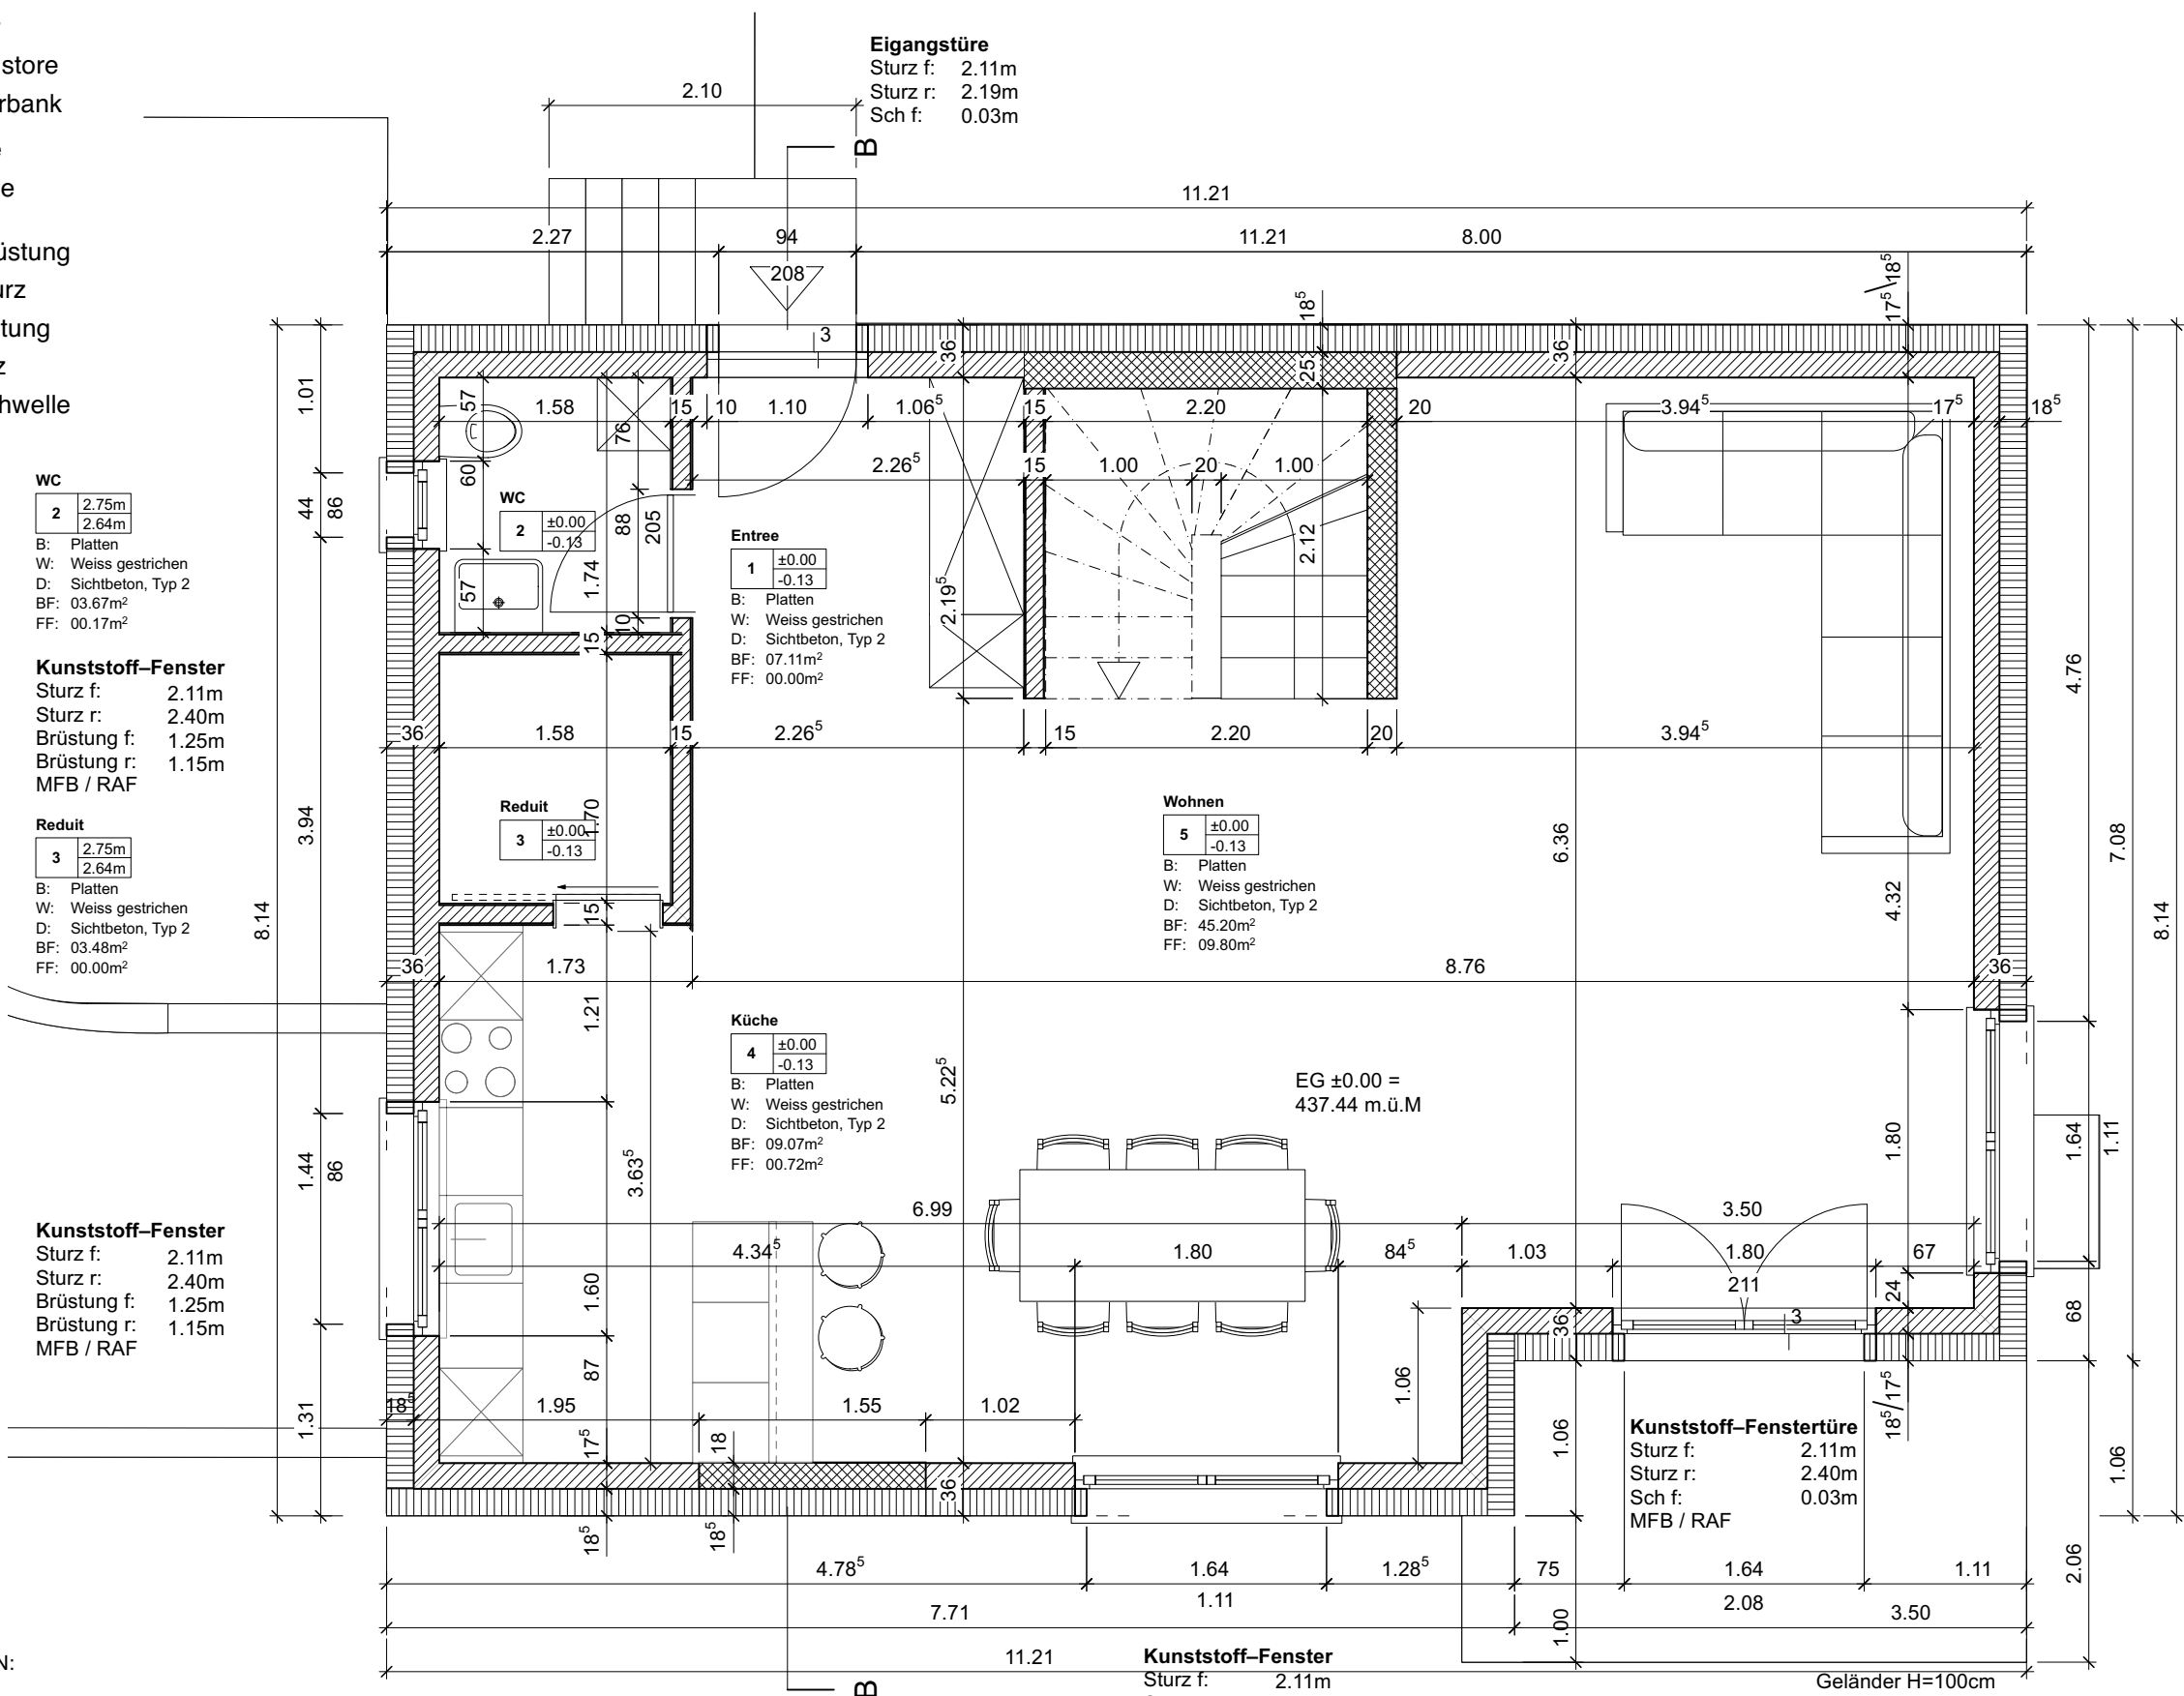

Wandaufbau EG/OG1
 - Innenputz
 - Mauerwerk Backstein 17.5cm
 - Aussendämmung verputzt

Bodenaufbau EG
 - Parkett 2cm
 - Unterlagsboden 8cm
 - PE-Folie -
 - Trittschalldämmung 3cm
 - Beton 22cm
 - Phenolharzschaumplatte 5cm

Kunststoff-Fenster
 Sturz f: 2.11m
 Sturz r: 2.40m
 Brüstung f: 1.00m
 Brüstung r: 0.90m
 MFB / RAF

Balkon
 6 -0.02
 -0.13
 B: Steinzeugplatten
 W: Verputzte Aussendämmung
 D: Sichtbeton, Typ 2
 BF: 07.57m²
 FF: 00.00m²

Kunststoff-Fenster
 Sturz f: 2.11m
 Sturz r: 2.40m
 Brüstung f: 1.00m
 Brüstung r: 0.90m
 MFB / RAF

Legende

- | | | | | | | | |
|--|---------------|--|---------------|--|--------------|--|----------------|
| | Backstein | | Naturstein | | Dämmung | | Unterlagsboden |
| | Beton | | Massivholz | | Sperrschicht | | Magerbeton |
| | Kunststein | | Holzwerkstoff | | Gipskarton | | Kies |
| | Kalksandstein | | Stahl | | Putz | | Substrat |